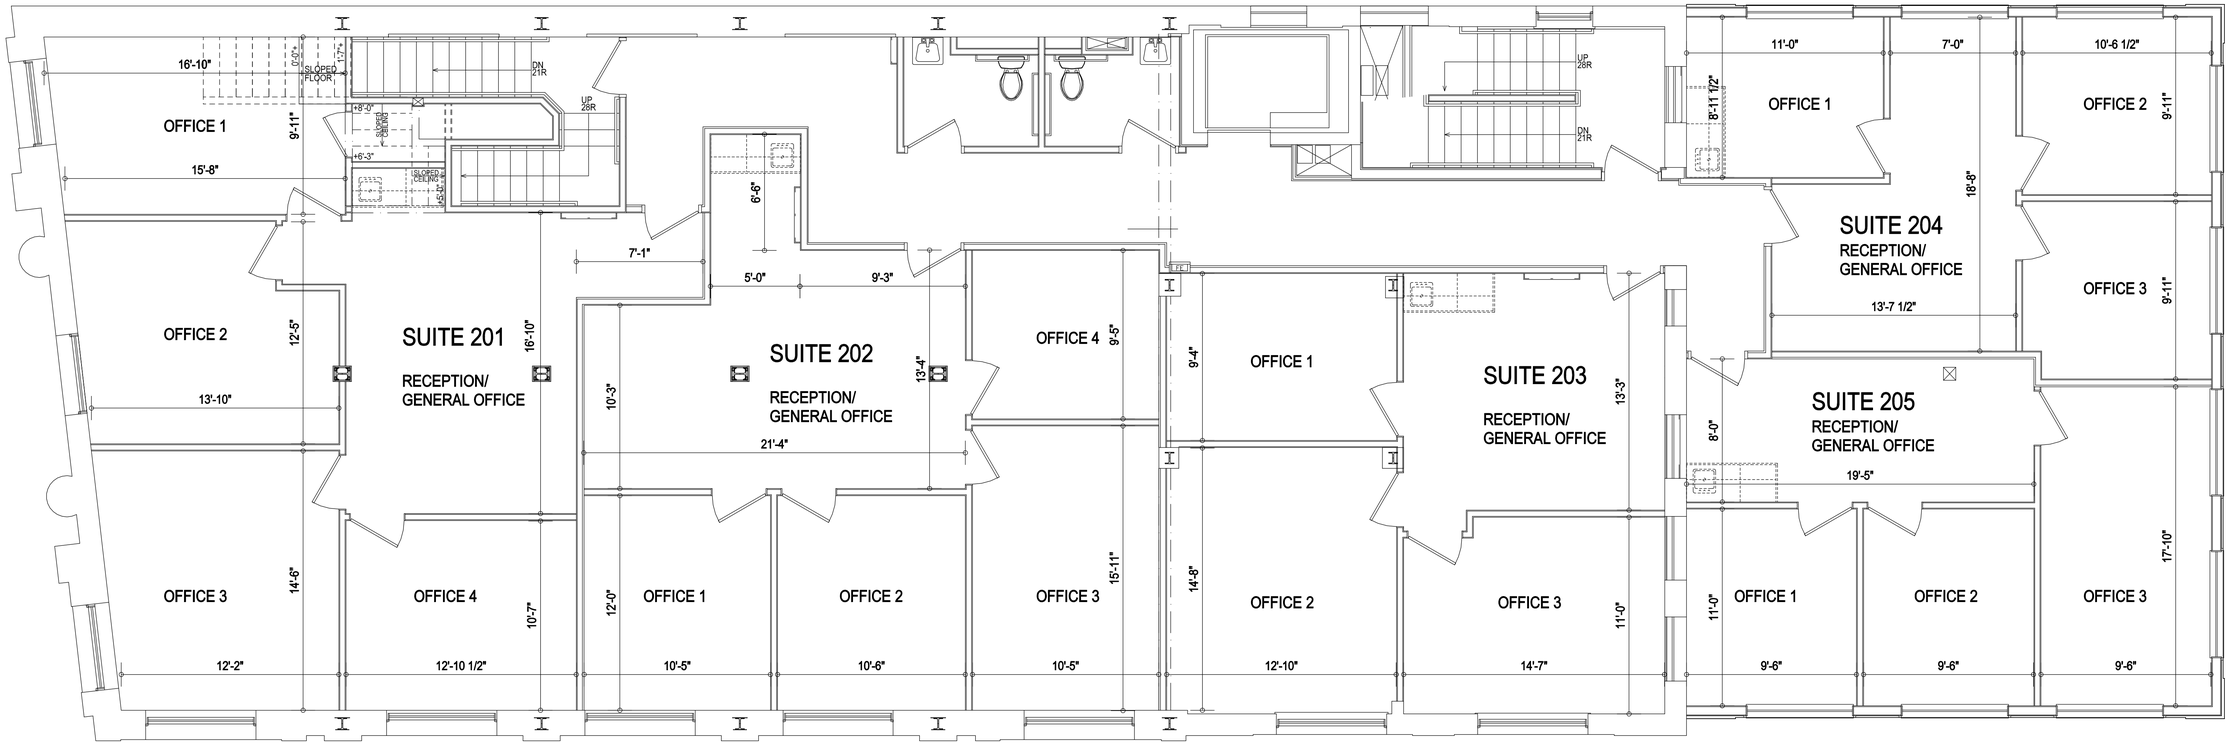
SUITE 201
RECEPTION/
GENERAL OFFICE
SUITE 202
RECEPTION/
GENERAL OFFICE
SUITE 203
RECEPTION/
GENERAL OFFICE
SUITE 204
RECEPTION/
GENERAL OFFICE
SUITE 205
RECEPTION/
GENERAL OFFICE
OFFICE 1
OFFICE 2
OFFICE 3
OFFICE 4
SLOPED FLOOR
DN 21R
UP 28R
16'-10"
15'-8"
9'-11"
12'-5"
13'-10"
14'-5"
12'-2"
16'-10"
12'-10 1/2"
10'-7"
7'-1"
6'-6"
5'-0"
9'-3"
10'-3"
21'-4"
12'-0"
10'-5"
13'-4"
10'-6"
9'-5"
10'-5"
15'-11"
9'-4"
12'-10"
14'-8"
13'-3"
14'-7"
11'-0"
8'-11 1/2"
7'-0"
10'-6 1/2"
18'-8"
13'-7 1/2"
8'-0"
19'-5"
9'-6"
17'-10"